


Bestuhlungs- und Rettungswegeplan

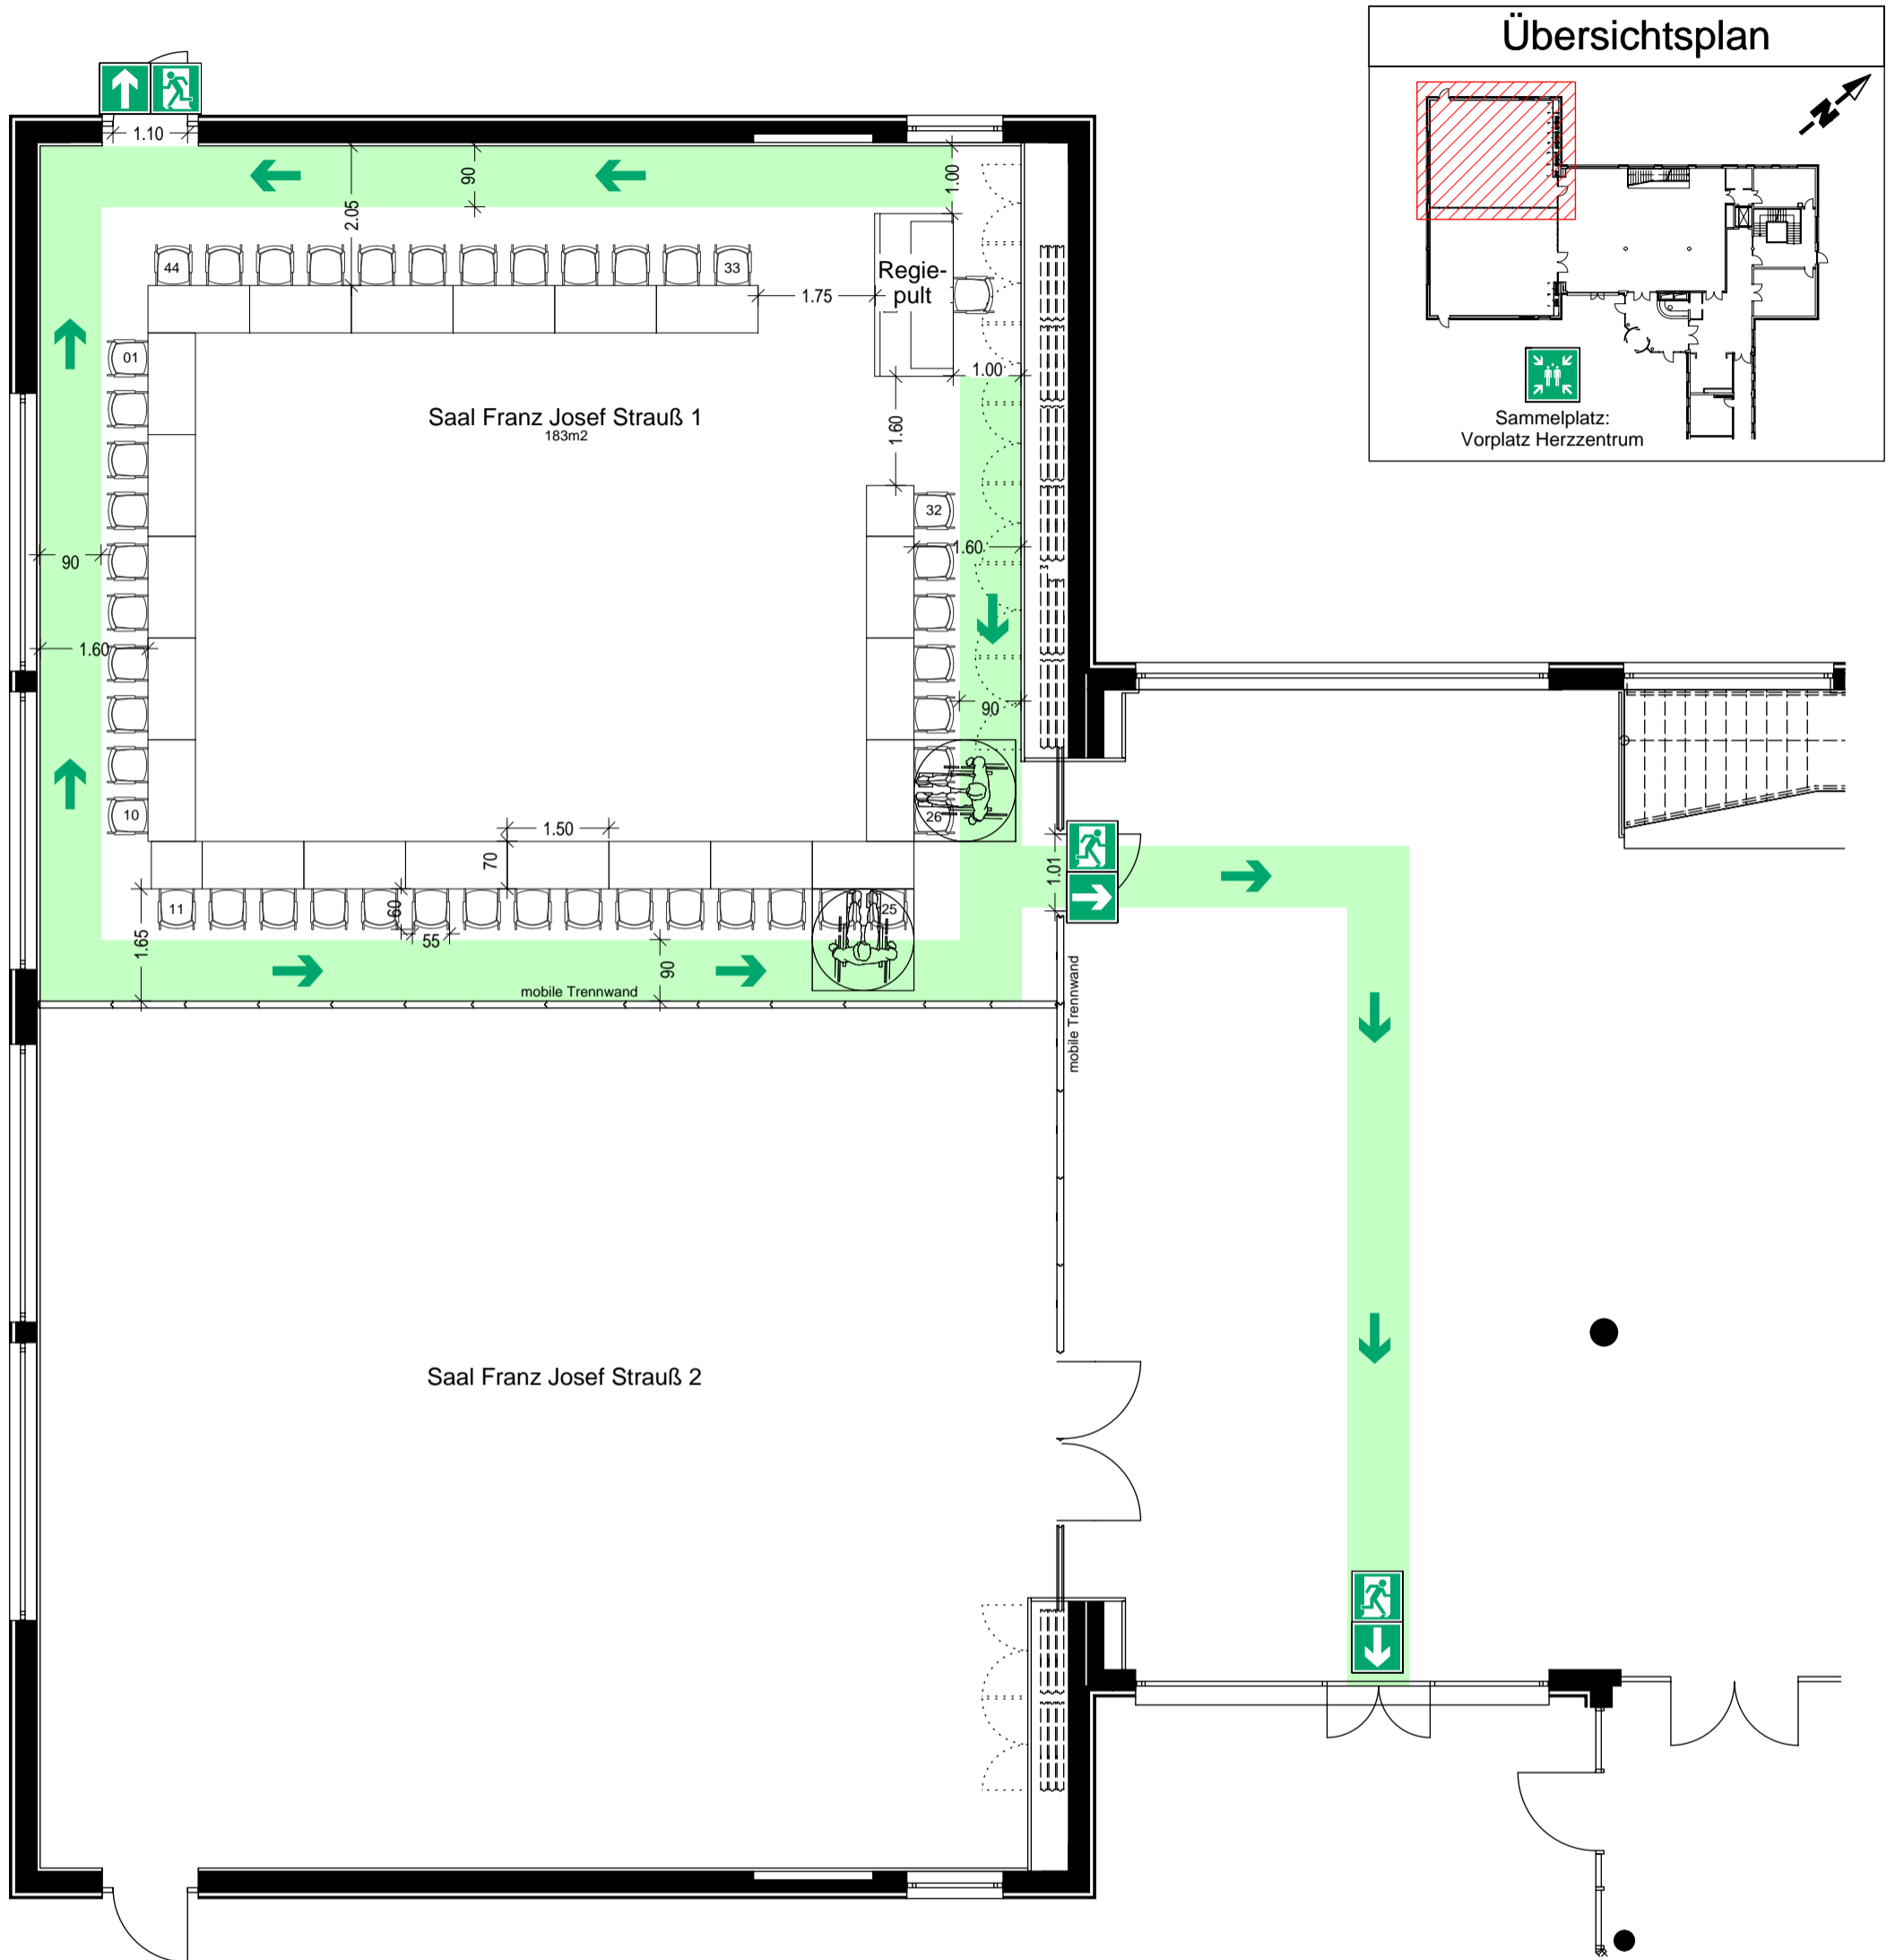

Genehmigt

_____. Fertigung

München, den _____

Brandrichtung

Sebastian Stahn, M.Sc.

Brandoberrat

LEGENDE

Fluchtweg

Notausgang mit Richtungspfeil

Hinweise:

Türbreiten entsprechen der Genehmigung LBK AZ 1.6-2007-72806-22

Nicht genutzte Rollstuhlplätze werden in Sitzplätze umgewandelt. (s. Zahlen in Klammern)

Karree Bestuhl.

42 Besucher
(44 Besucher)

0
(0)



40
(44)



2
(0)



Konferenzzentrum München
Erdgeschoss

Lazarettstraße 33, 80636 München
Blattformat : Din A3

Saal Franz Josef Strauß 1

Maßstab : 1:100

Sacher Ingenieure & Sachverständige

Gabrielstraße 9
80636 München

Tel.: (089) 982 777 0
Fax: (089) 982 777 12

Stand 10.2021

Plan Nr. 07.01

Revisions-Nr. 0

#19010 WB