
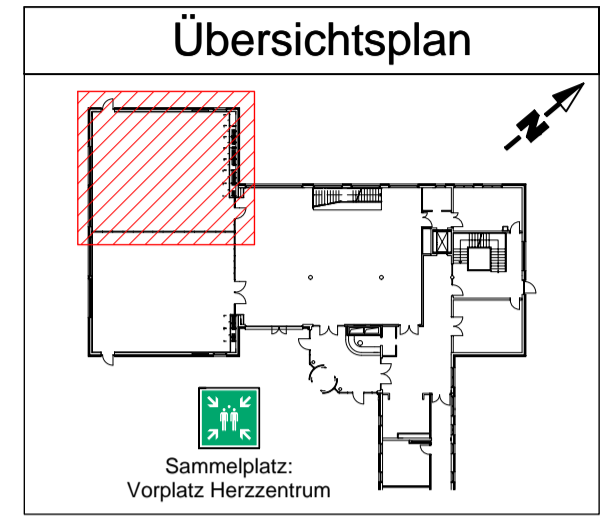


Bestuhlungs- und Rettungswegeplan

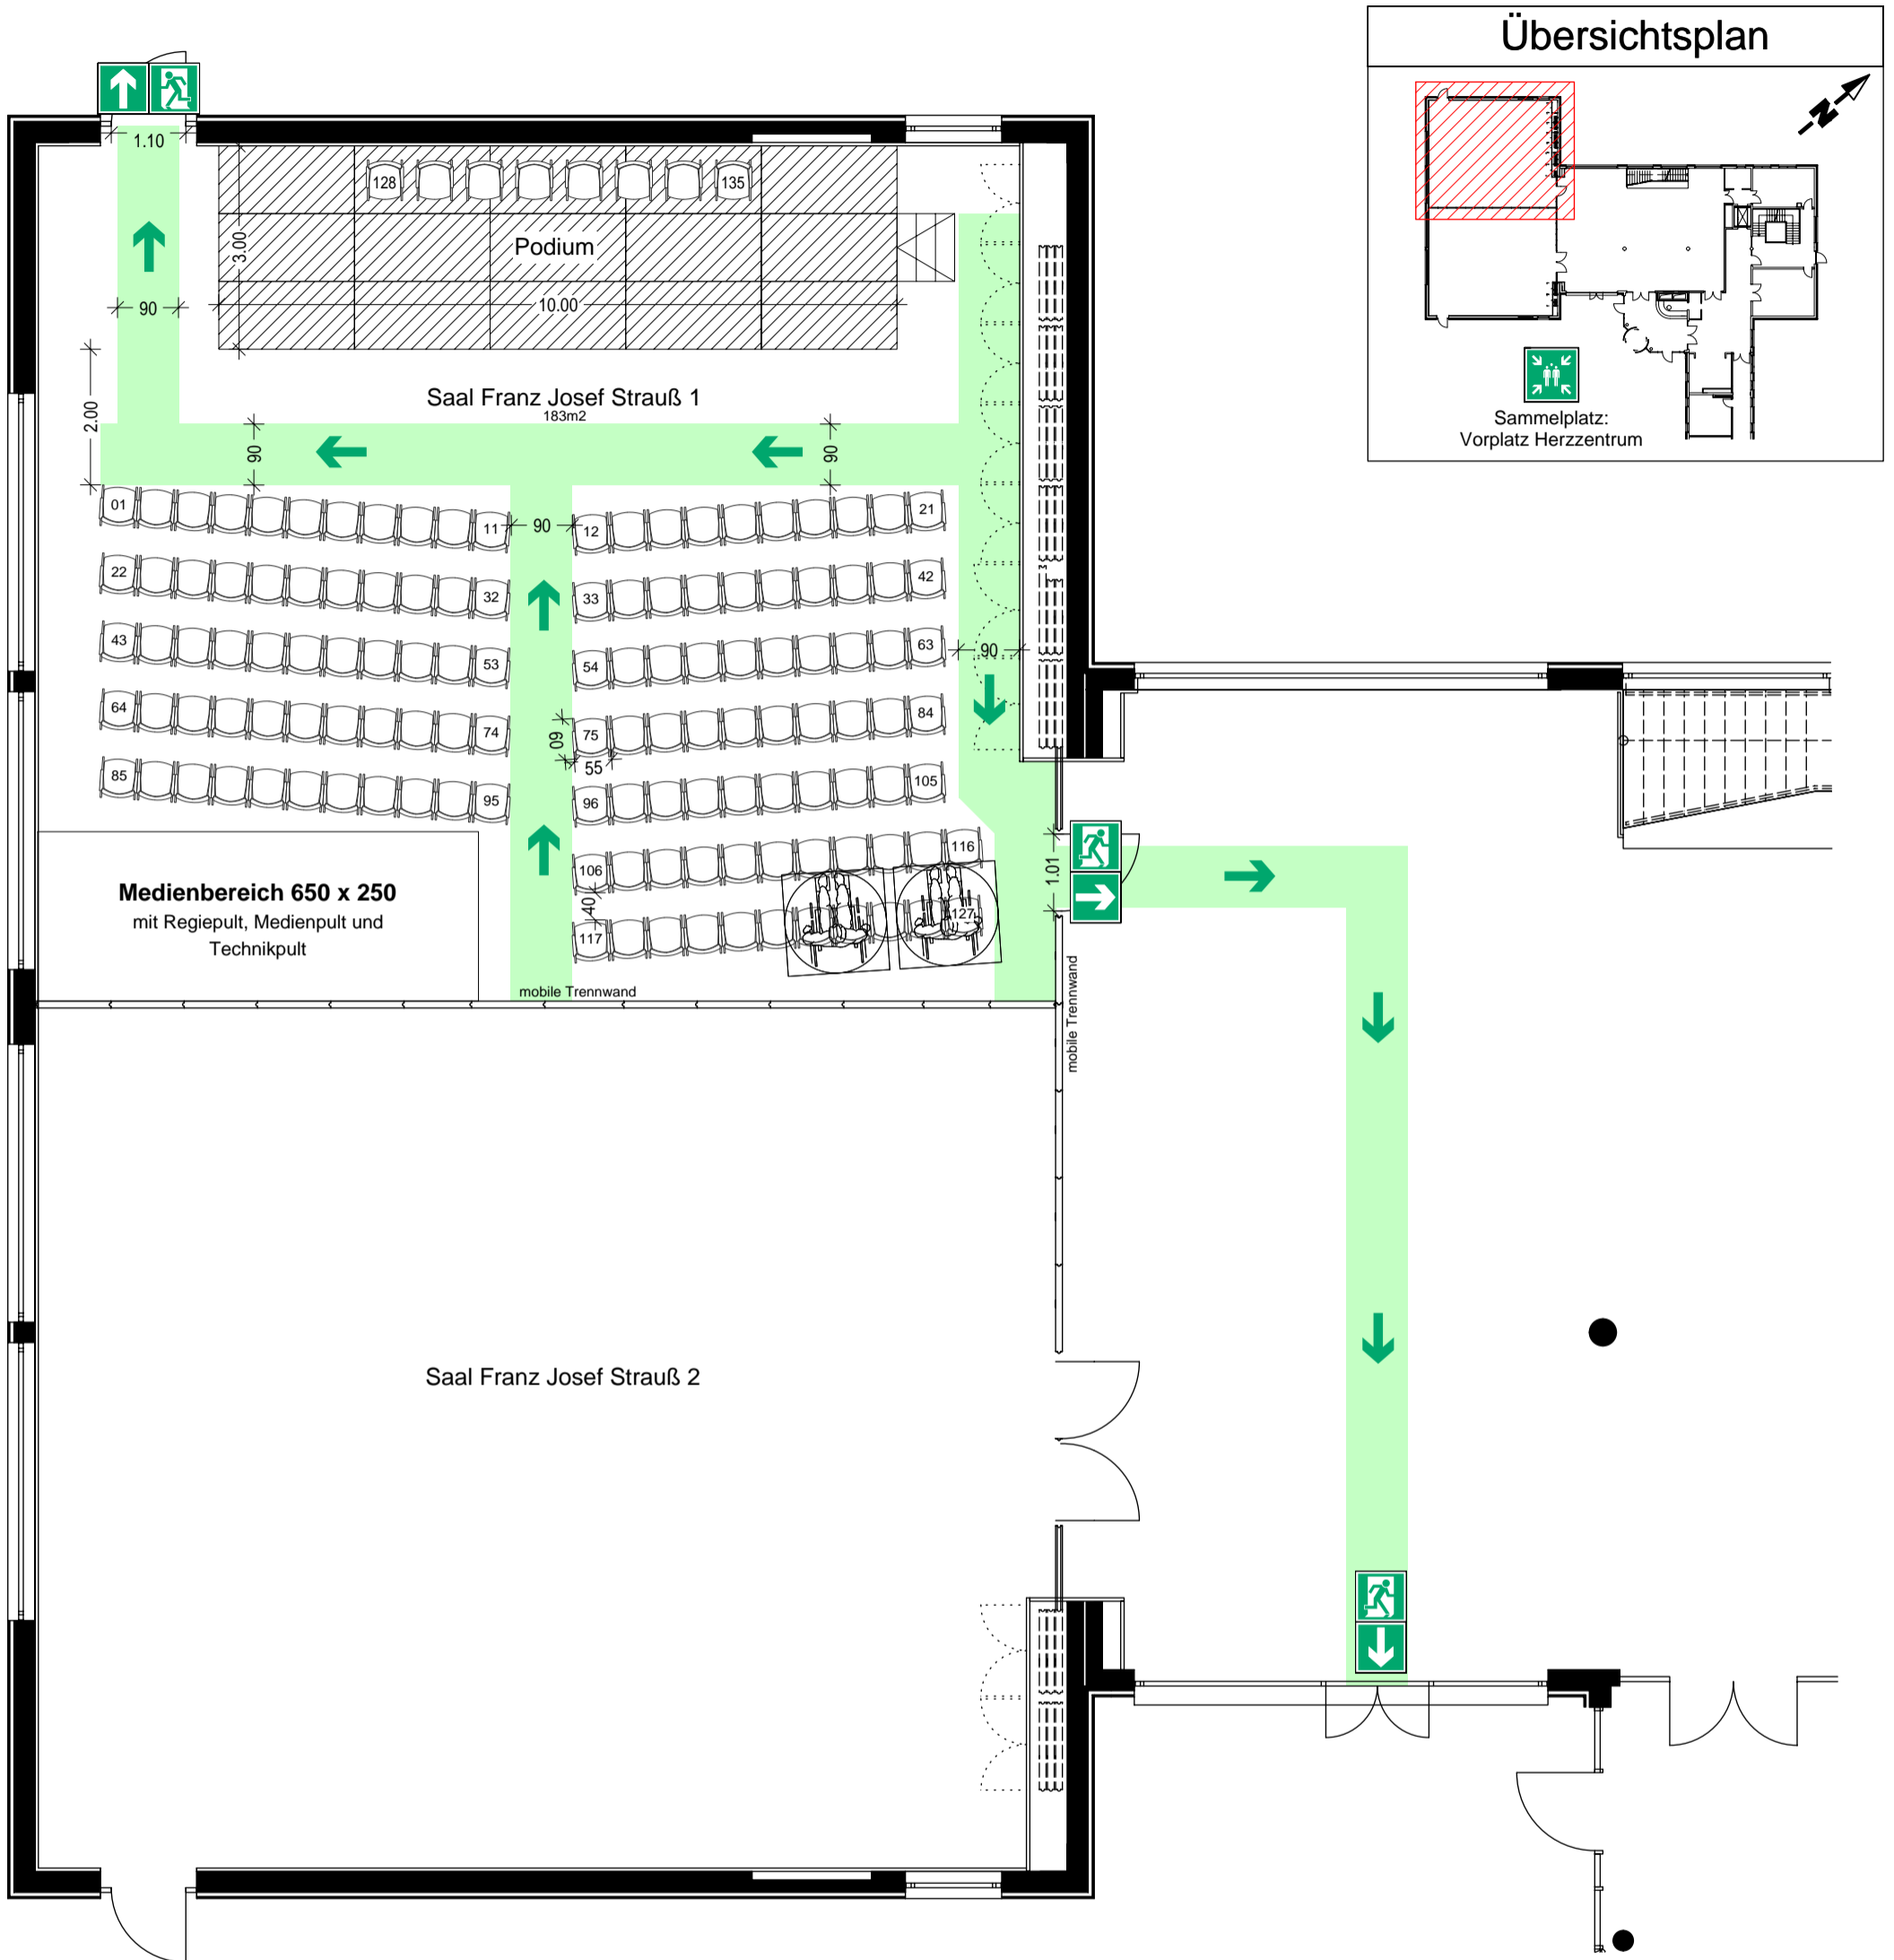

Genehmigt

_____. Fertigung

München, den _____

Branddirektion

Sebastian Stahn, M.Sc.
Brandoberrat

LEGENDE

Fluchtweg

Notausgang mit Richtungspfeil

Hinweise:
 Türbreiten entsprechen der Genehmigung
 LBK AZ 1.6-2007-72806-22
 Nicht genutzte Rollstuhlplätze werden in Sitzplätze umgewandelt.
 (s. Zahlen in Klammern)

Kino Bestuhl. Podest 134 Besucher (136 Besucher)	1 (1)		131 (135)	2 (0)	
Konferenzzentrum München		Saal Franz Josef Strauß 1			
Erdgeschoss Lazarettstraße 33, 80636 München Blattformat : Din A3					
Sacher Ingenieure & Sachverständige			Stand 10.2021		
Gabrielenstraße 9 80636 München			Plan Nr. 02.01		
Tel.: (089) 982 777 0 Fax: (089) 982 777 12			Revisions-Nr. 0		
			#19010 WB		
Maßstab : 1:100					