
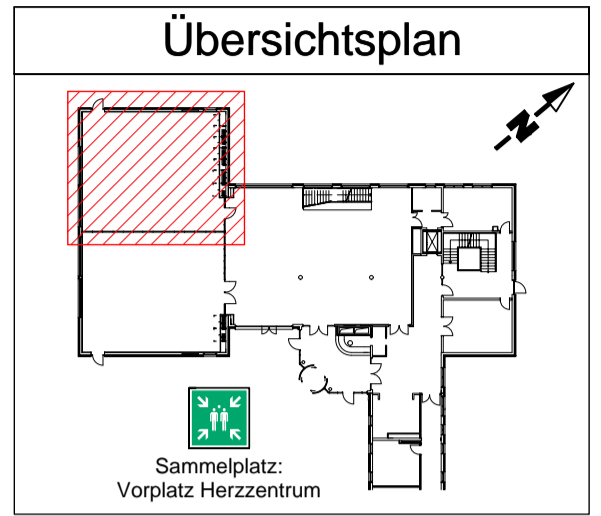


Bestuhlungs- und Rettungswegeplan

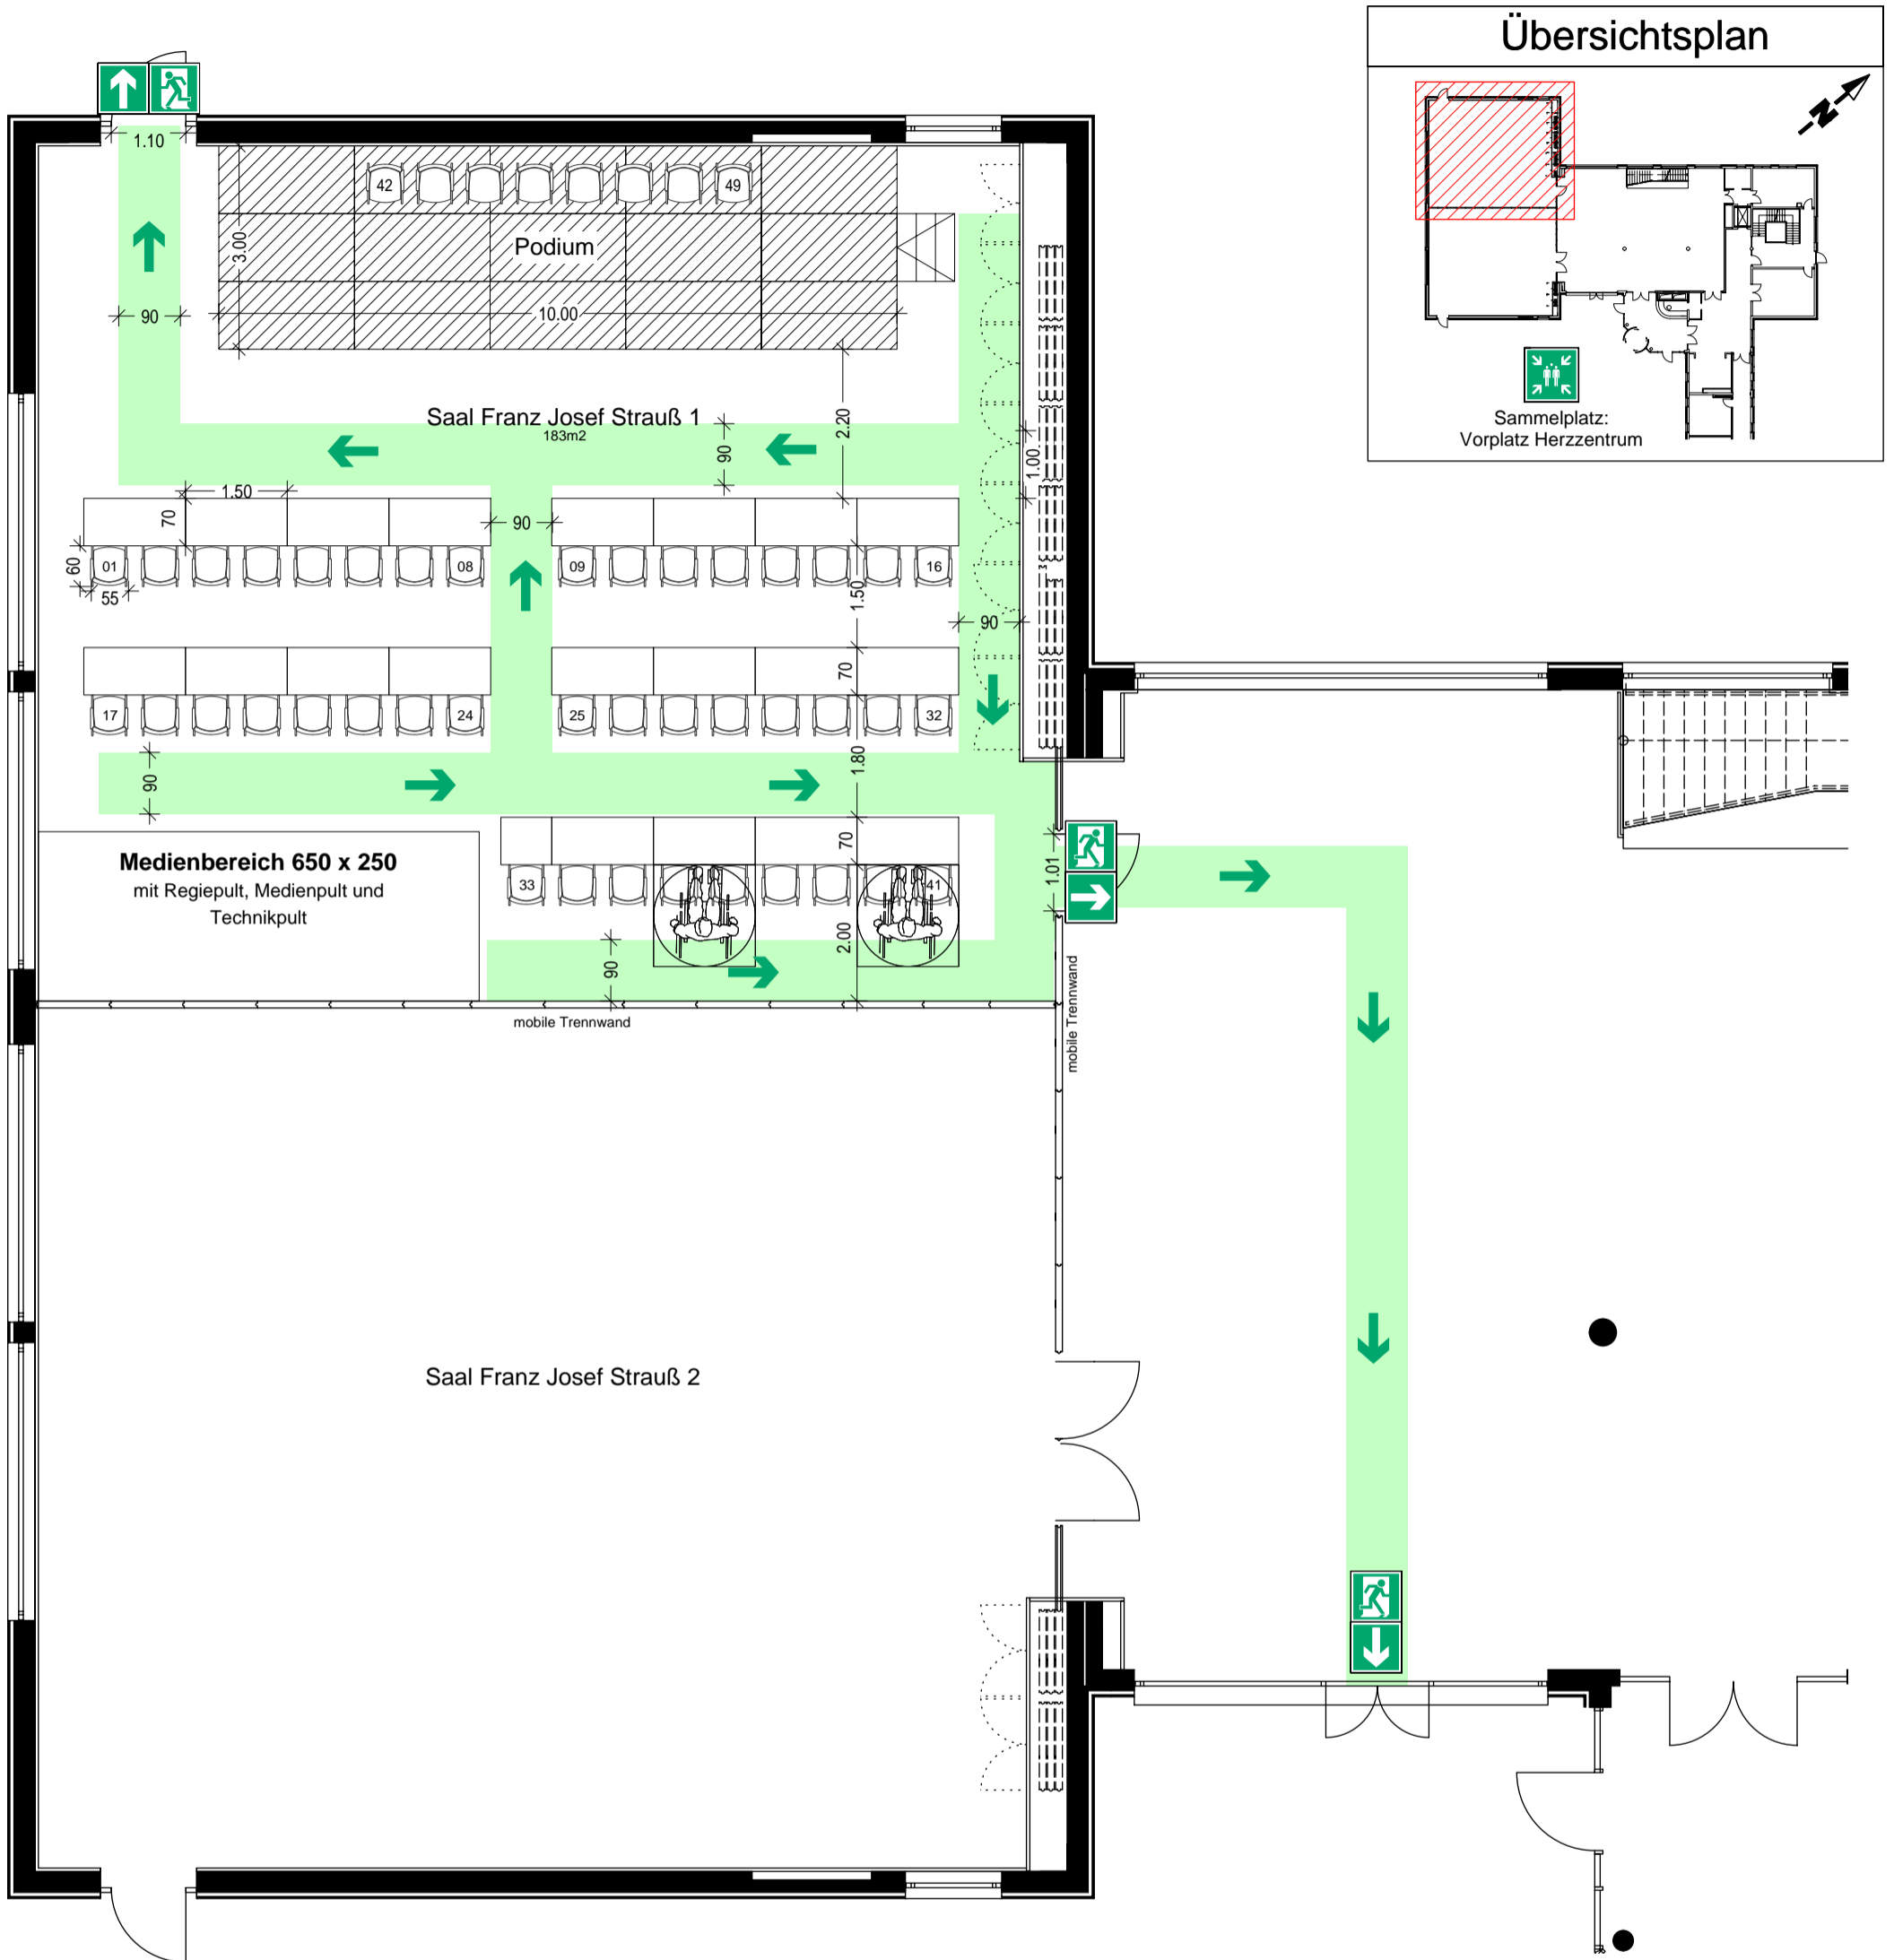

Genehmigt

_____. Fertigung

München, den _____

Branddirektion

Sebastian Stahn, M.Sc.
Brandoberrat

LEGENDE

Fluchtweg

Notausgang mit Richtungspfeil

Hinweise:
 Türbreiten entsprechen der Genehmigung
 LBK AZ 1.6-2007-72806-22
 Nicht genutzte Rollstuhlplätze werden in Sitzplätze umgewandelt.
 (s. Zahlen in Klammern)

Parlam. m. Podium Bestuhl. 48 Besucher (50 Besucher)	1 (1)		45 (49)		2 (0)	
Konferenzzentrum München		Saal Franz Josef Strauß 1				
Erdgeschoss Lazarettstraße 33, 80636 München Blattformat : Din A3						
Maßstab : 1:100						
Sacher Ingenieure & Sachverständige			Stand 10.2021			
Gabrielenstraße 9 80636 München			Plan Nr. 04.01			
Tel.: (089) 982 777 0 Fax: (089) 982 777 12			Revisions-Nr. 0			
			#19010			
			WB			