
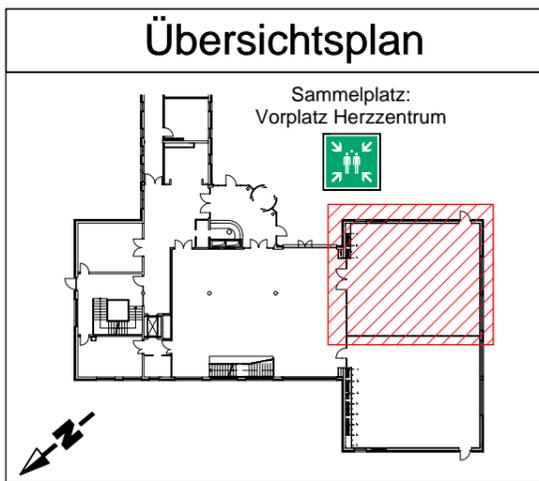


Bestuhlungs- und Rettungswegeplan

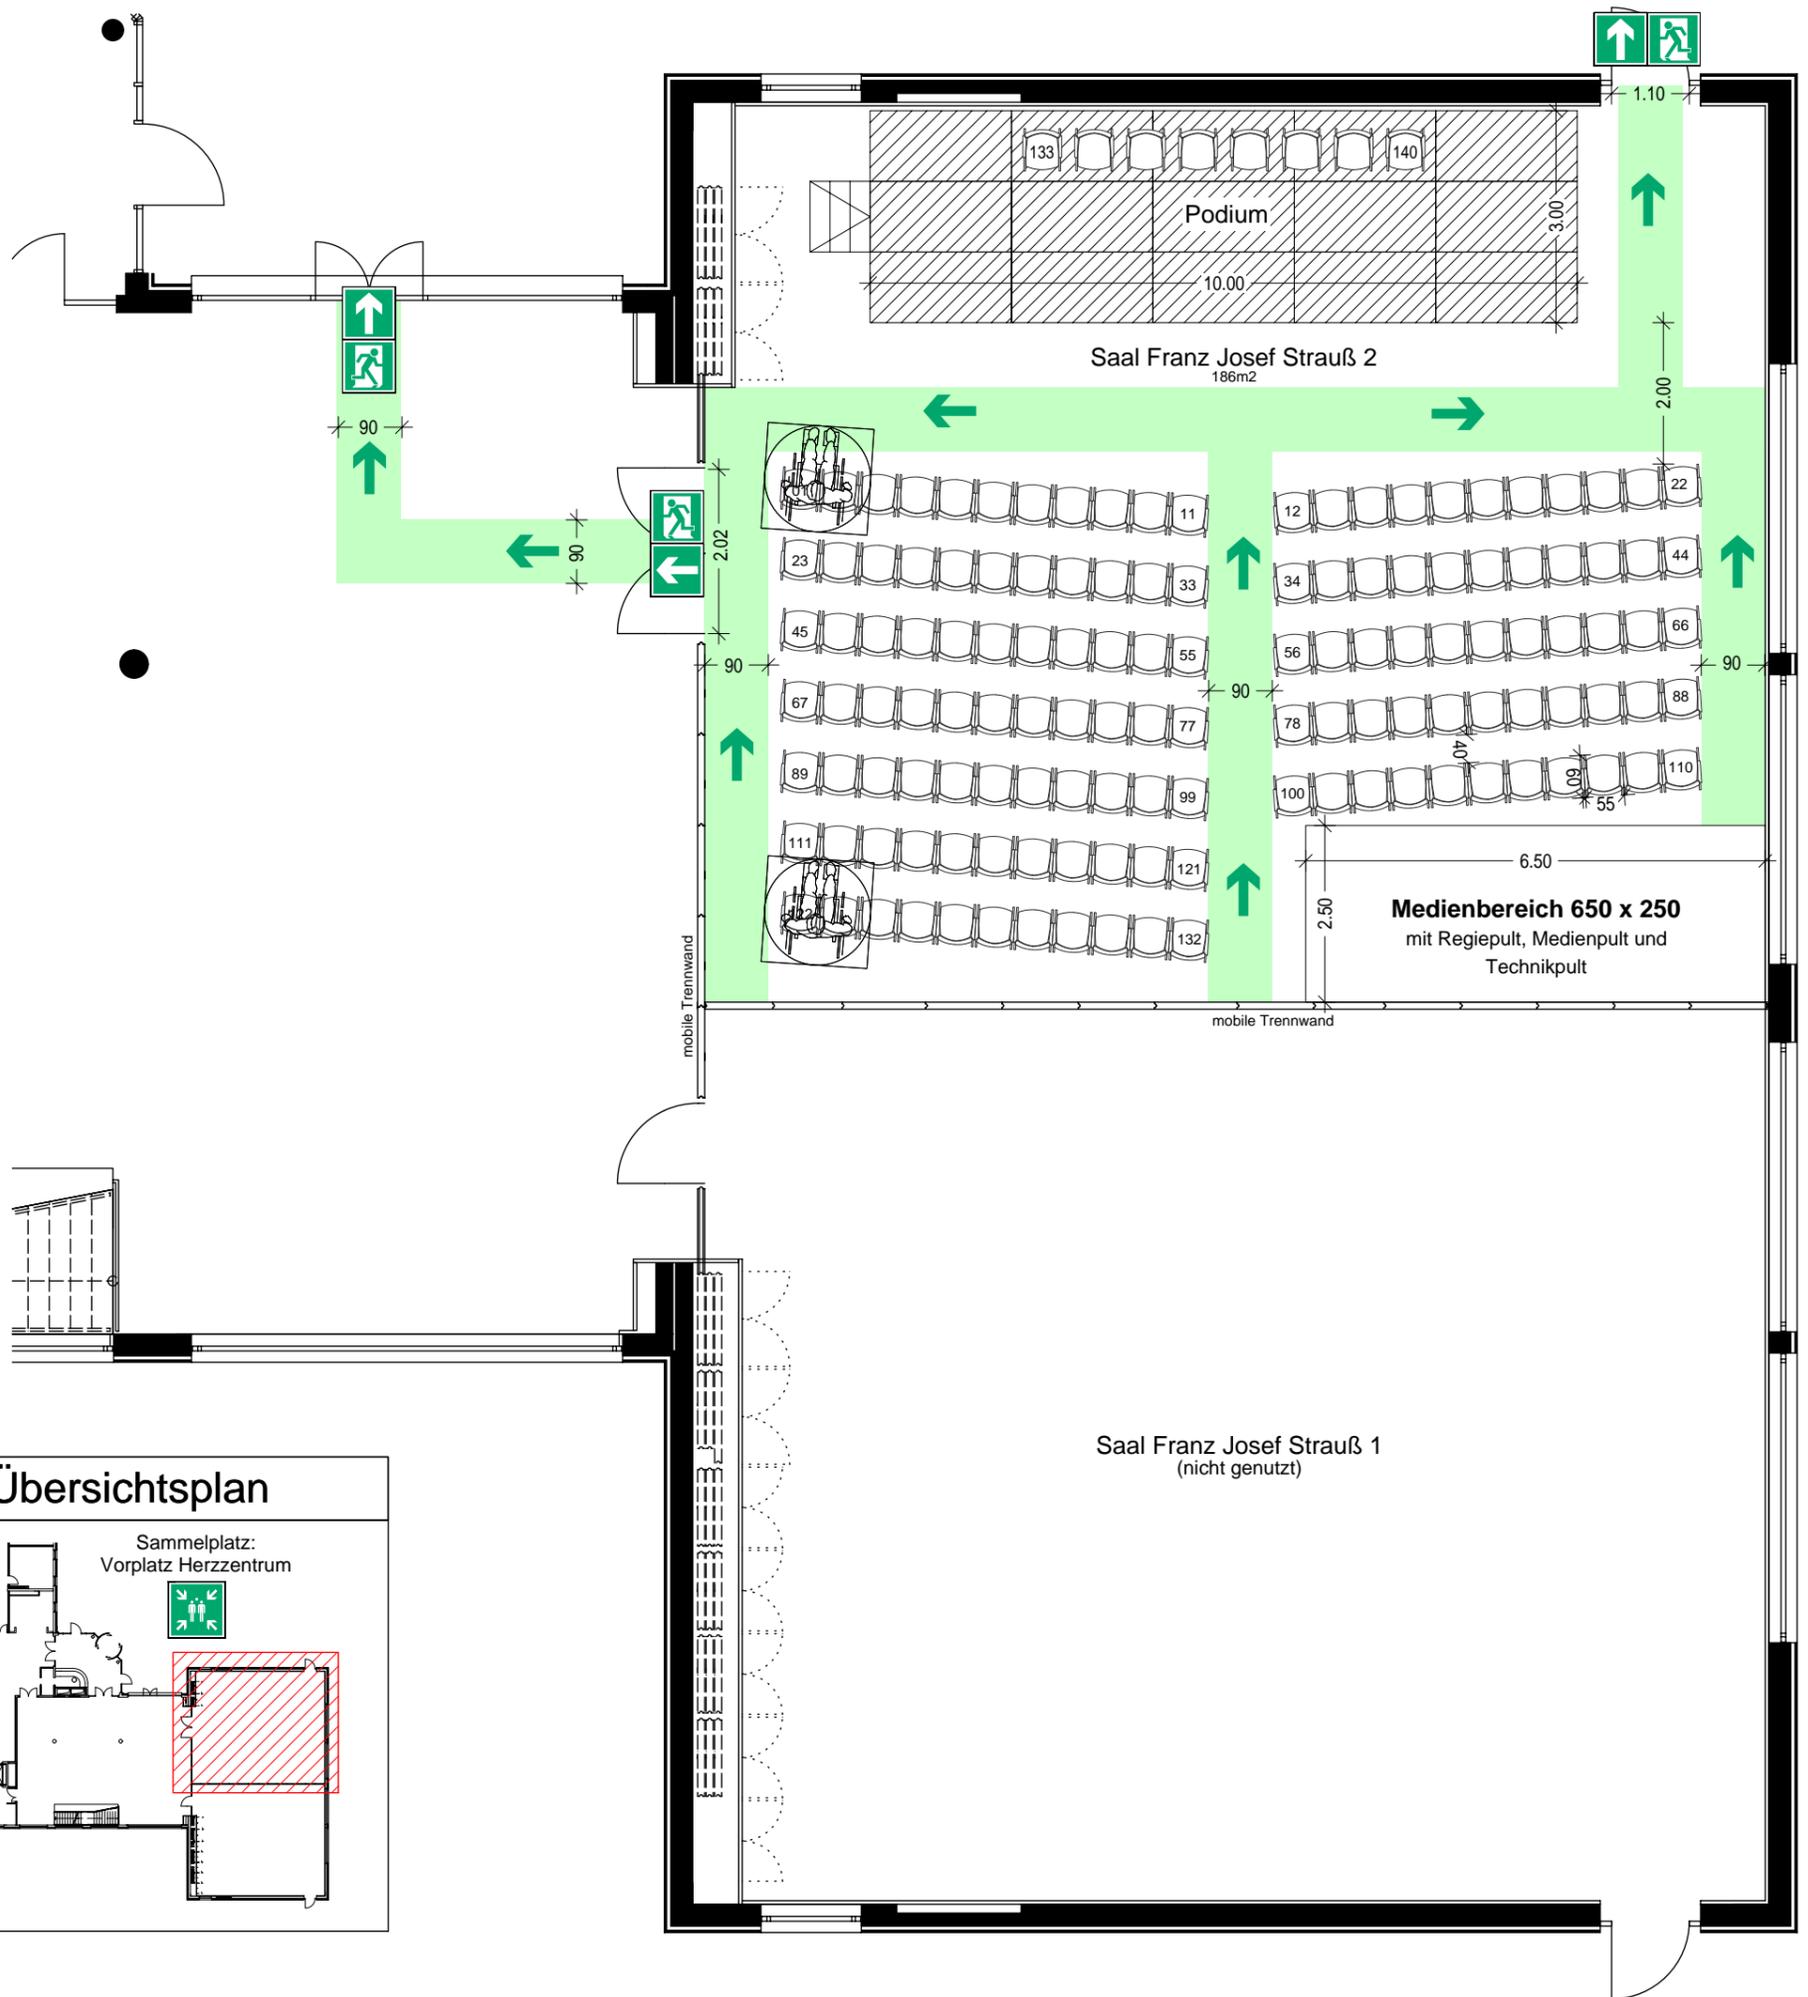

Genehmigt

— Fertigung

München, den _____

Branddirektion

Sebastian Stahn, M.Sc.
Brandoberrat

LEGENDE

Fluchtweg

Notausgang mit Richtungspfeil

Hinweise:
 Türbreiten entsprechen der Genehmigung
 LBK AZ 1.6-2007-72806-22
 Nicht genutzte Rollstuhlplätze werden in Sitzplätze umgewandelt.
 (s. Zahlen in Klammern)

Kino Bestuhl. Podest 139 Besucher (141 Besucher)	1 (1)		136 (140)	2 (0)	
Konferenzzentrum München Saal Franz Josef Strauß 2 Erdgeschoss Lazarettstraße 33, 80636 München Blattformat : Din A3					
Sacher Ingenieure & Sachverständige Gabrielenstraße 9 80636 München			Tel.: (089) 982 777 0 Fax: (089) 982 777 12		
Stand		10.2021			
Plan Nr.		12.01			
Revisions-Nr.		0			
#19010		WB			

Maßstab : 1:100