
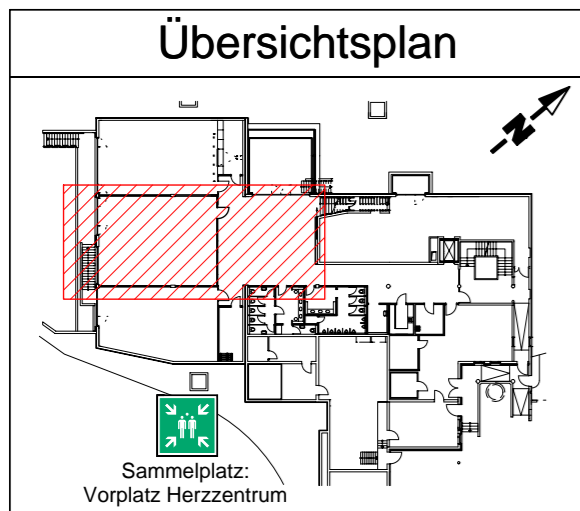


Bestuhlungs- und Rettungswegeplan

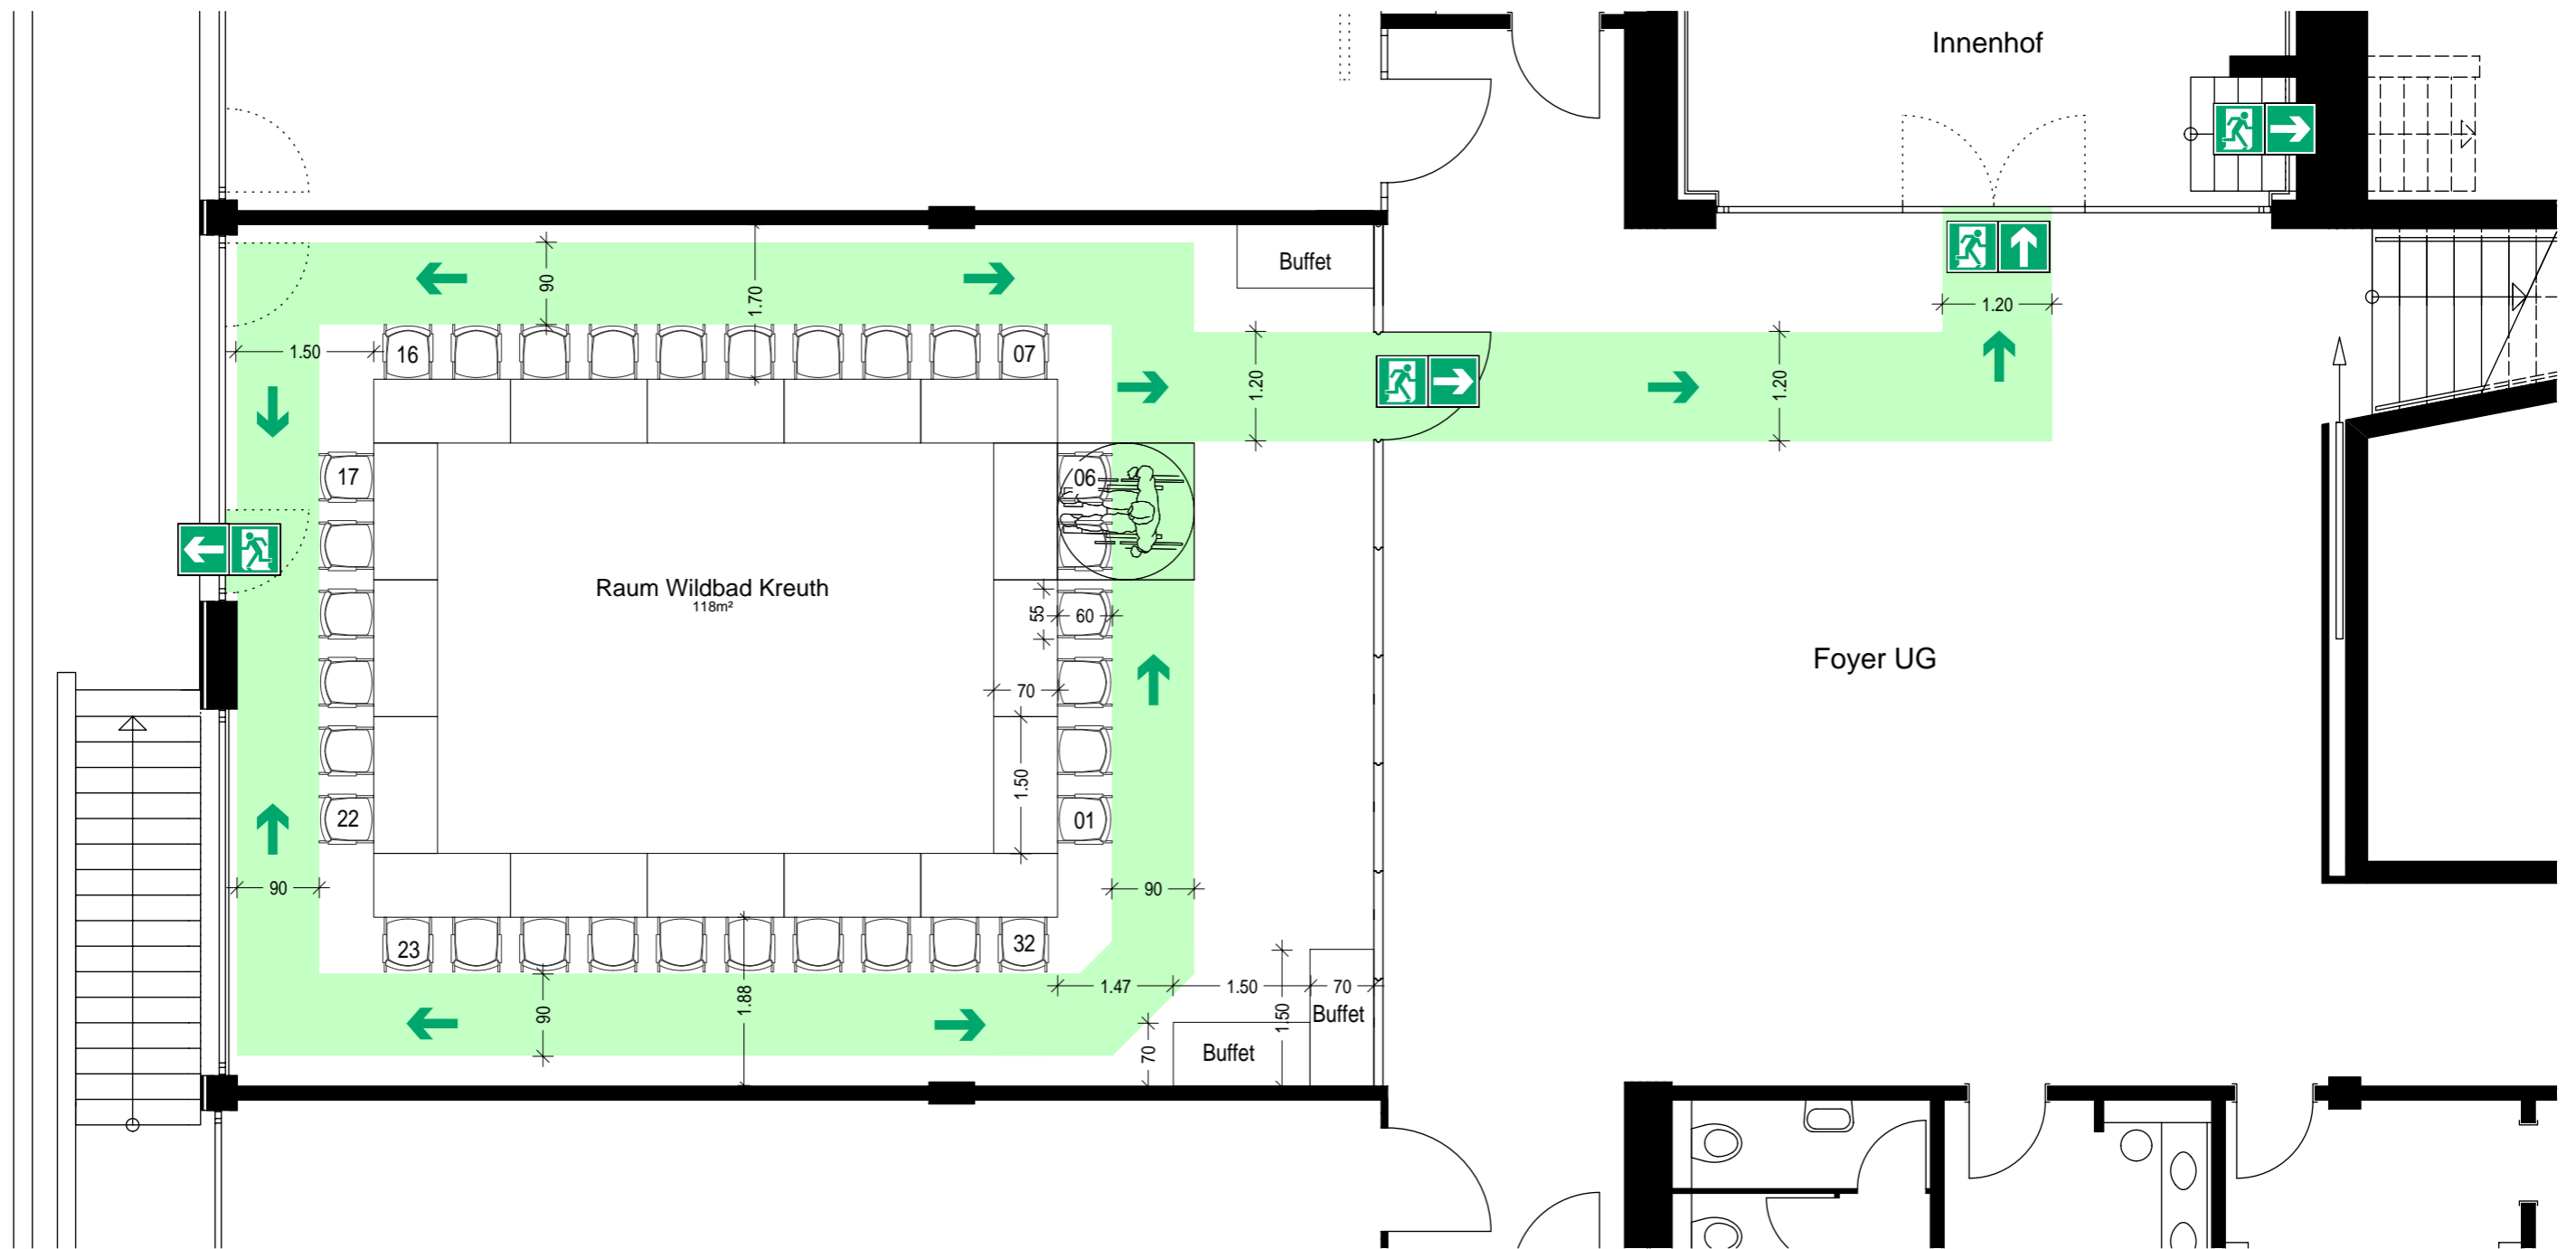

Dieser Plan ist genehmigungsfrei

LEGENDE

Fluchtweg

Notausgang mit Richtungspfeil

Hinweis:
Nicht genutzte Rollstuhlplätze werden in Sitzplätze umgewandelt. (s. Zahlen in Klammern)

Karree Bestuhlung 31 Besucher (32 Besucher)	0 (0)		30 (32)		1
Konferenzzentrum München Untergeschoss Lazarettstraße 33, 80636 München Blattformat: Din A3			Raum Wildbad Kreuth Maßstab: 1:75		
Sacher Ingenieure & Sachverständige Gabrielenstraße 9 80636 München			Stand 10.2021 Plan Nr. 41.01 Revisions-Nr. 0 #19010 WB		
Tel.: (089) 982 777 0 Fax: (089) 982 777 12					