
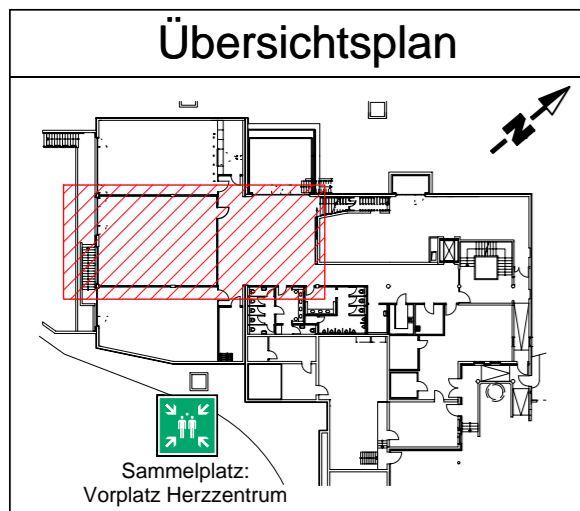


# Bestuhlungs- und Rettungswegeplan

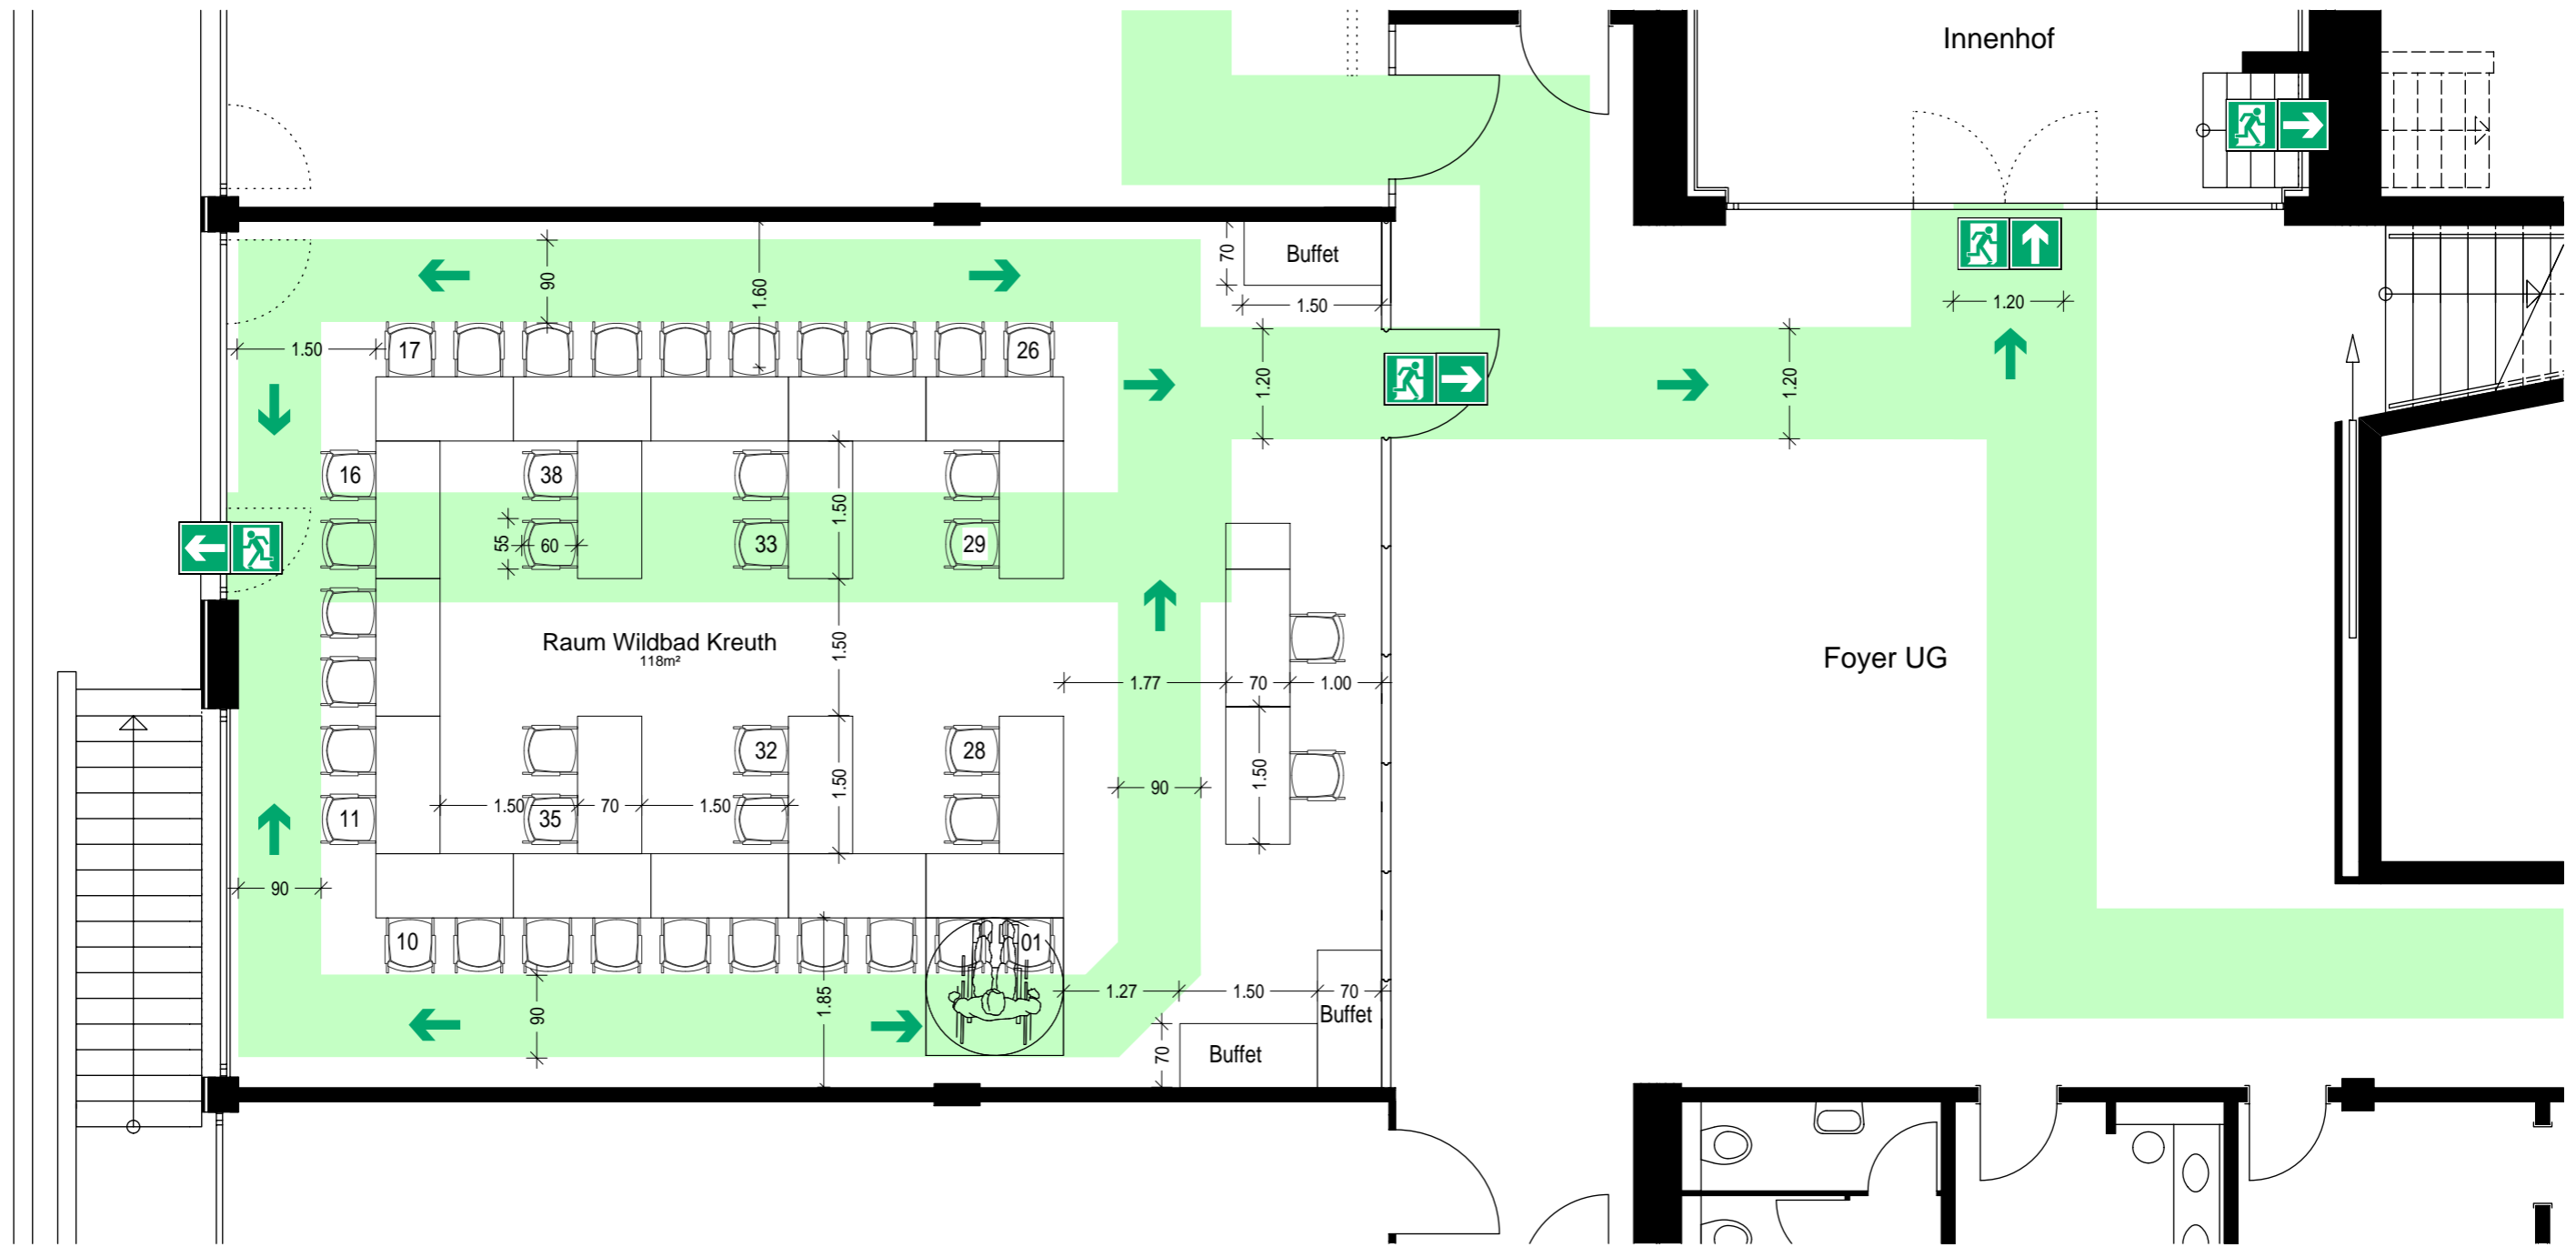

Dieser Plan ist genehmigungsfrei

**LEGENDE**

Fluchtweg

Notausgang mit Richtungspfeil

Hinweis:  
Nicht genutzte Rollstuhlplätze werden in Sitzplätze umgewandelt. (s. Zahlen in Klammern)

U-Form plus Bestuhl. 37 Besucher (38 Besucher)	0 (0)		36 (38)		1 
<b>Konferenzzentrum München</b> <b>Untergeschoss</b> Lazarettstraße 33, 80636 München Blattformat: Din A3			<b>Raum Wildbad Kreuth</b> Maßstab: 1:75		
<b>Sacher Ingenieure &amp; Sachverständige</b> Gabrielenstraße 9 80636 München			Stand 10.2021 Plan Nr. 42.01 Revisions-Nr. 0 #19010 WB		
Tel.: (089) 982 777 0 Fax: (089) 982 777 12					