
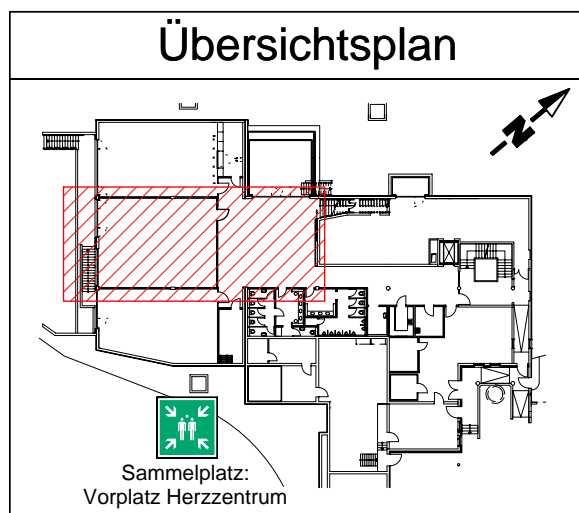


Bestuhlungs- und Rettungswegeplan

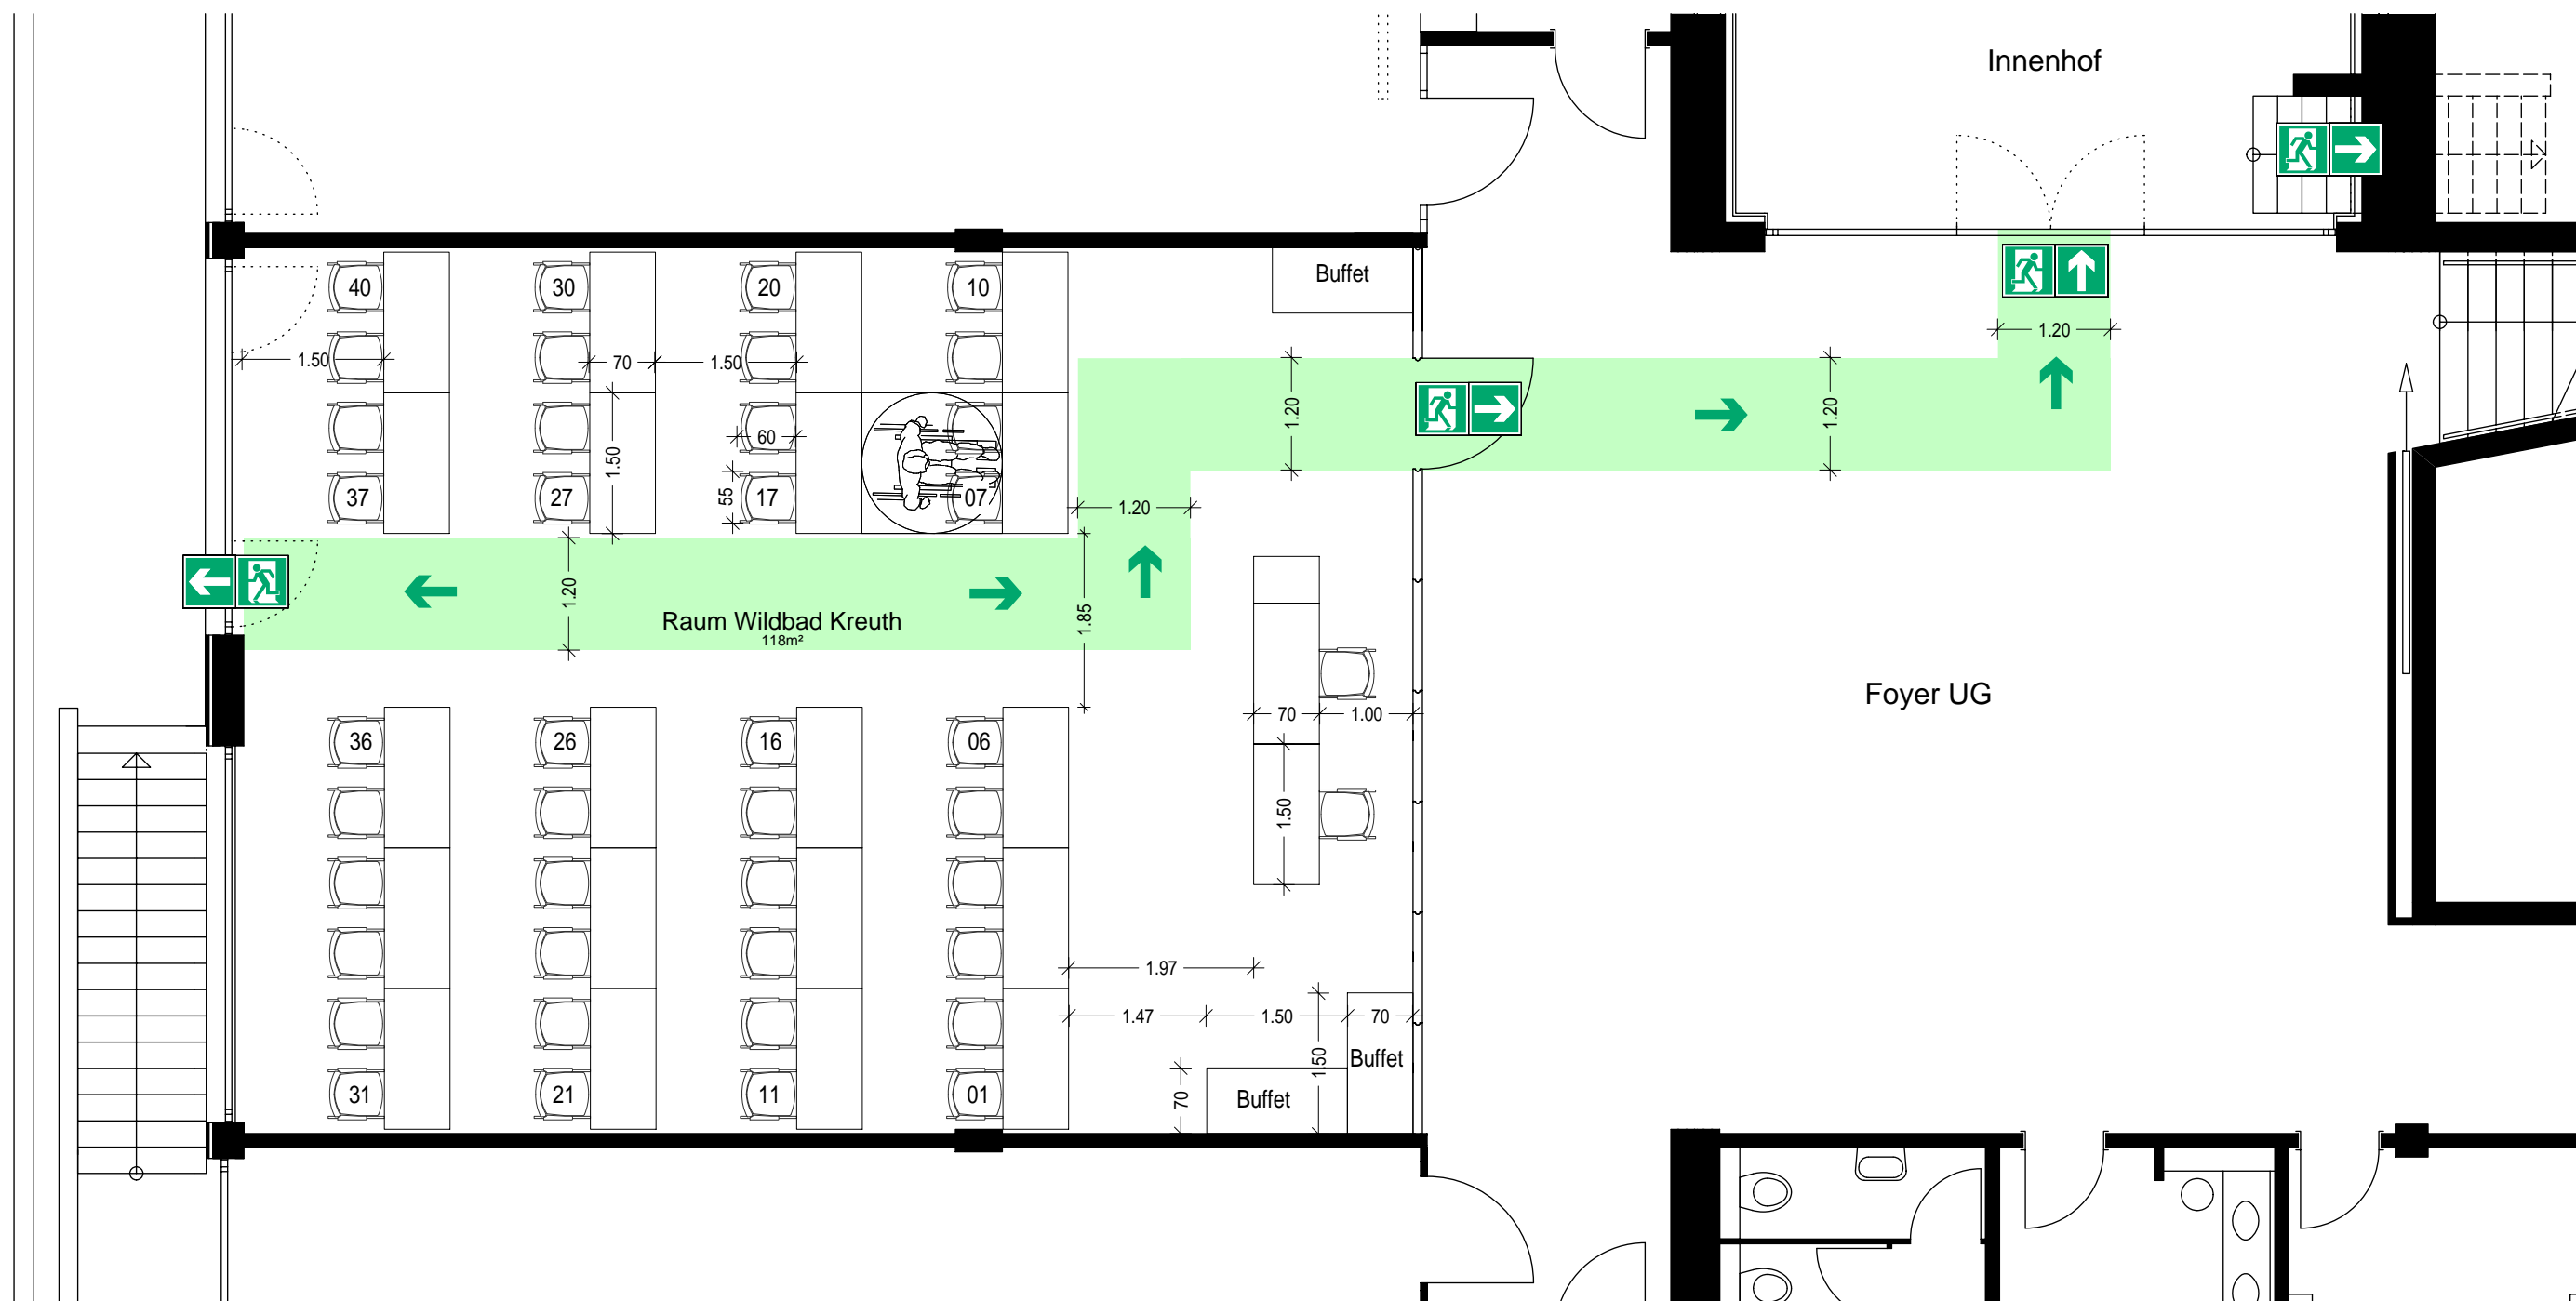

Dieser Plan ist genehmigungsfrei

LEGENDE

→ Fluchtweg

➡ Notausgang mit Richtungspfeil

Hinweis:
Nicht genutzte Rollstuhlplätze werden in Sitzplätze umgewandelt. (s. Zahlen in Klammern)

Parlament. Bestuhlung 39 Besucher (40 Besucher)	0 (0)	38 (40)	1
Konferenzzentrum München Untergeschoss Lazarettstraße 33, 80636 München Blattformat: Din A3		Raum Wildbad Kreuth Maßstab: 1:75	
Sacher Ingenieure & Sachverständige Gabrielenstraße 9 80636 München		Stand 10.2021	Plan Nr. 40.01
Tel.: (089) 982 777 0 Fax: (089) 982 777 12		Revisions-Nr. 0	#19010 WB